

**МИНИСТЕРСТВО ОБРАЗОВАНИЯ И НАУКИ
РЕСПУБЛИКИ ИНГУШЕТИЯ****(МИНОБРНАУКИ ИНГУШЕТИИ)****П Р И К А З**27.05. 2021 г.№ 404-п

г. Назрань

О внесении изменений в приказ Министерства образования и науки Республики Ингушетия «Об утверждении плана зонирования центров образования естественно-научной и технологической направленностей «Точка роста»

В рамках реализации мероприятия «Сформированы проекты зонирования Центров» дорожной карты «Создание и функционирование центров образования естественно-научной и технологической направленностей «Точка роста» в 2021 году п р и к а з ы в а ю:

1. Считать недействительным приказ Министерства образования и науки Республики Ингушетия «Об утверждении плана зонирования центров образования естественно-научной и технологической направленностей «Точка роста» № 397-п от 25.05.2021 г.


2. Утвердить план зонирования центров образования естественно-научной и технологической направленностей «Точка роста» (приложение).




3. Контроль за исполнением настоящего приказа возложить на заместителя министра образования и науки Республики Ингушетия З.С. Падиеву.

Министр

Э.И. Бокова

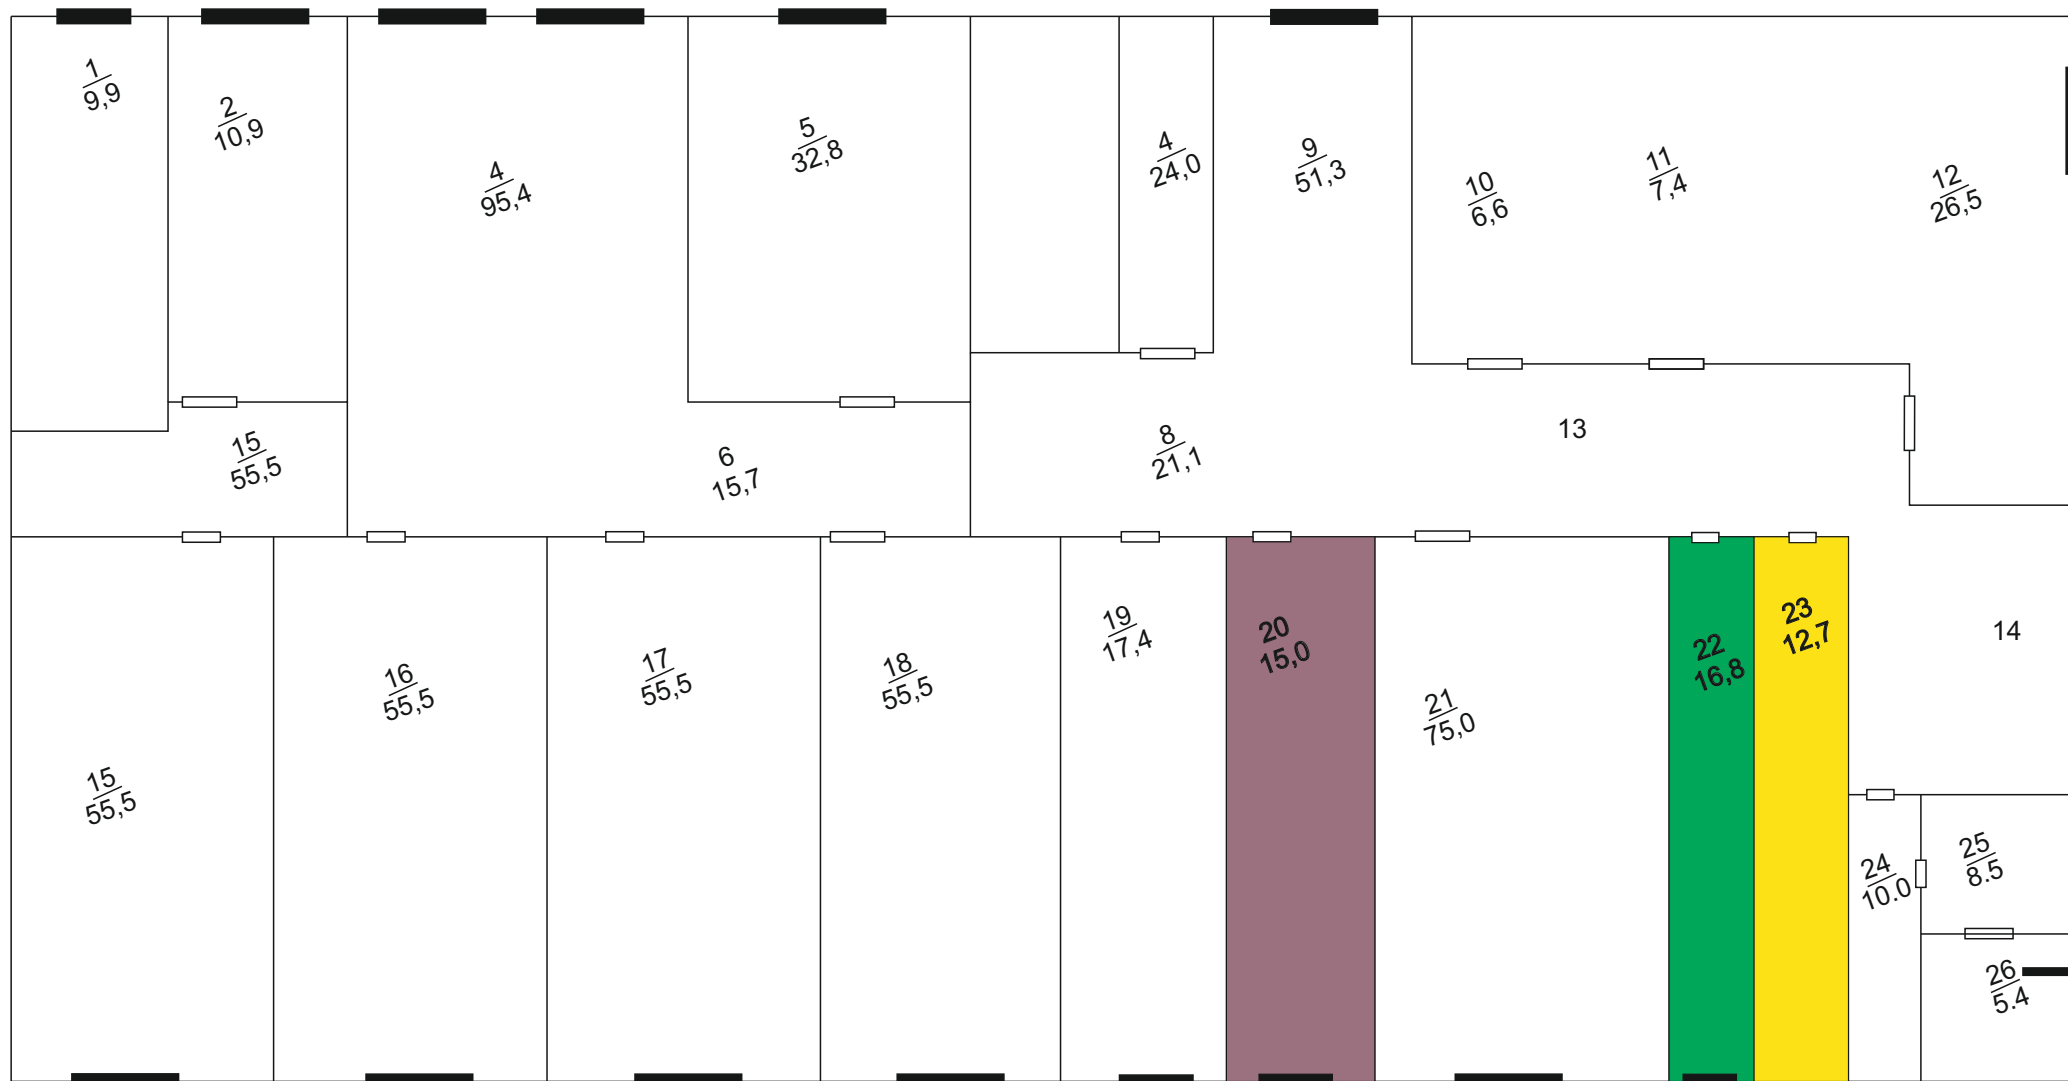
Зонирование ГБОУ «СОШ № 17 с.п. Верхние Ачалуки» 2 этаж






-  Физическая лаборатория
-  Биологическая лаборатория
-  Химическая лаборатория

Зонирование ГБОУ «СОШ № 23 Инарки им. М.Т. Яндиева»

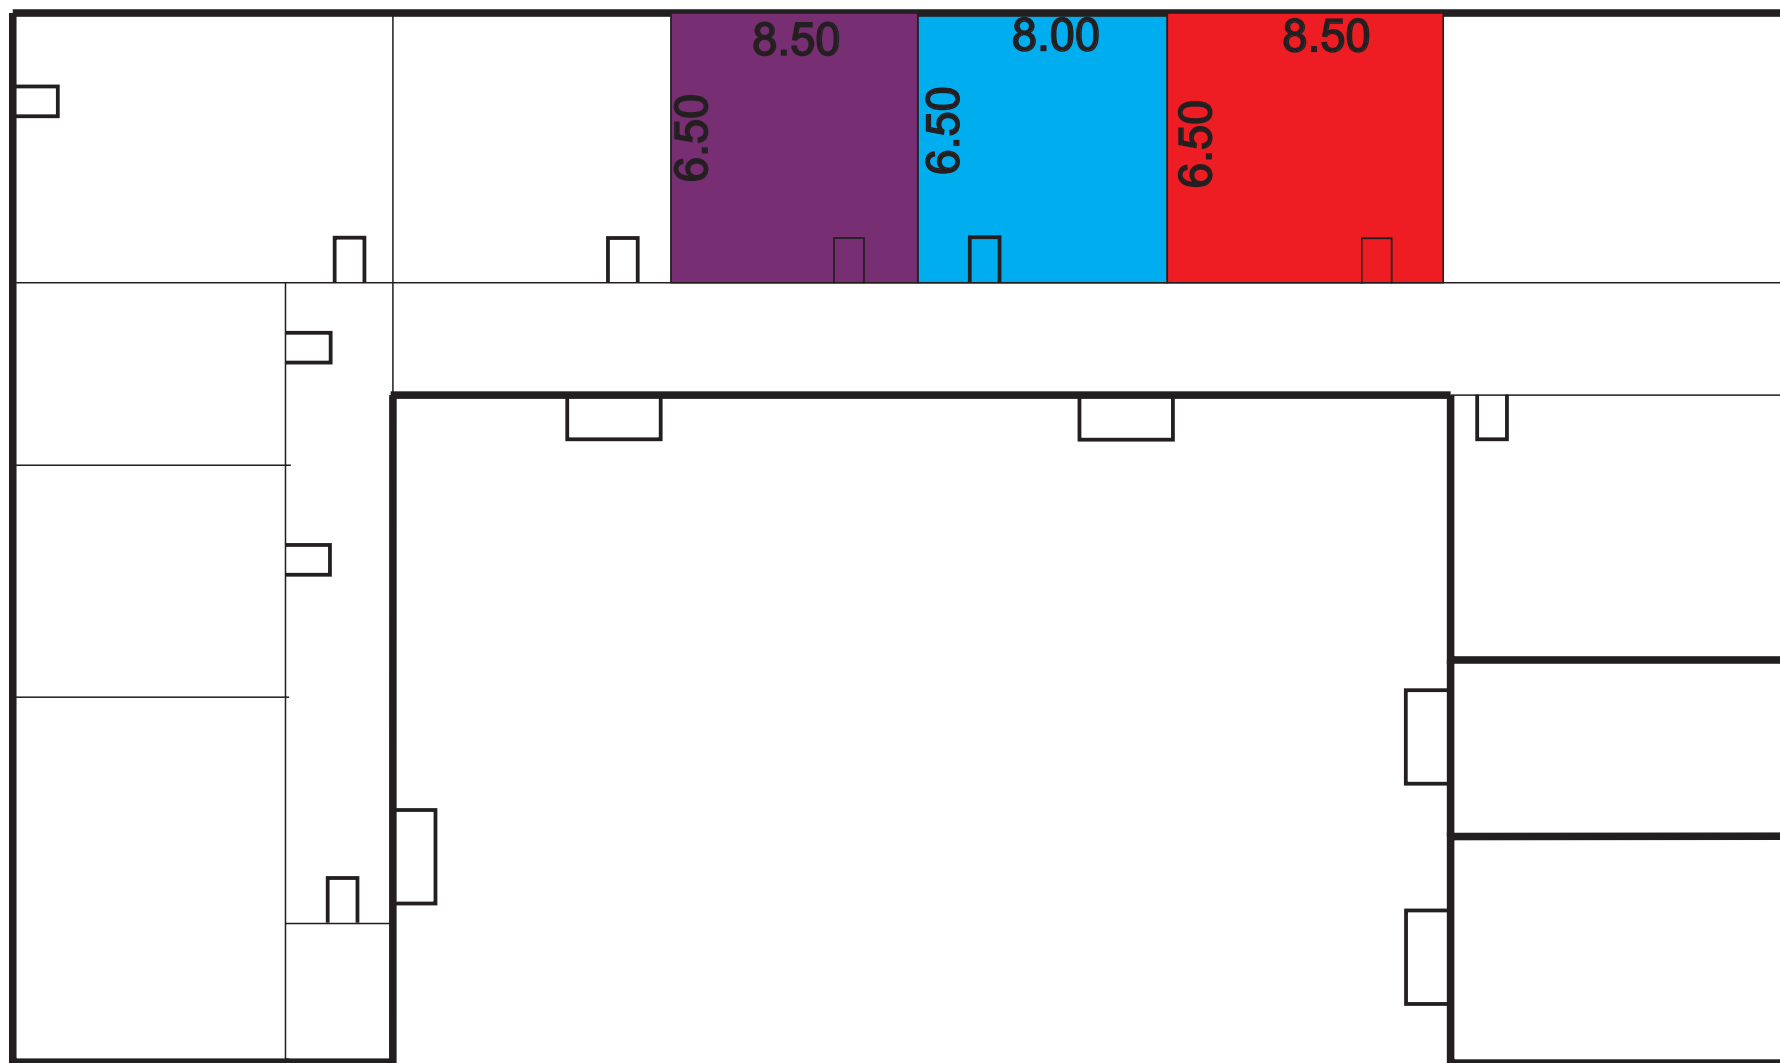
1 этаж



-  Физическая лаборатория
-  Биологическая лаборатория
-  Химическая лаборатория

Зонирование ГБОУ «СОШ № 13 г. Малгобек»


1 этаж

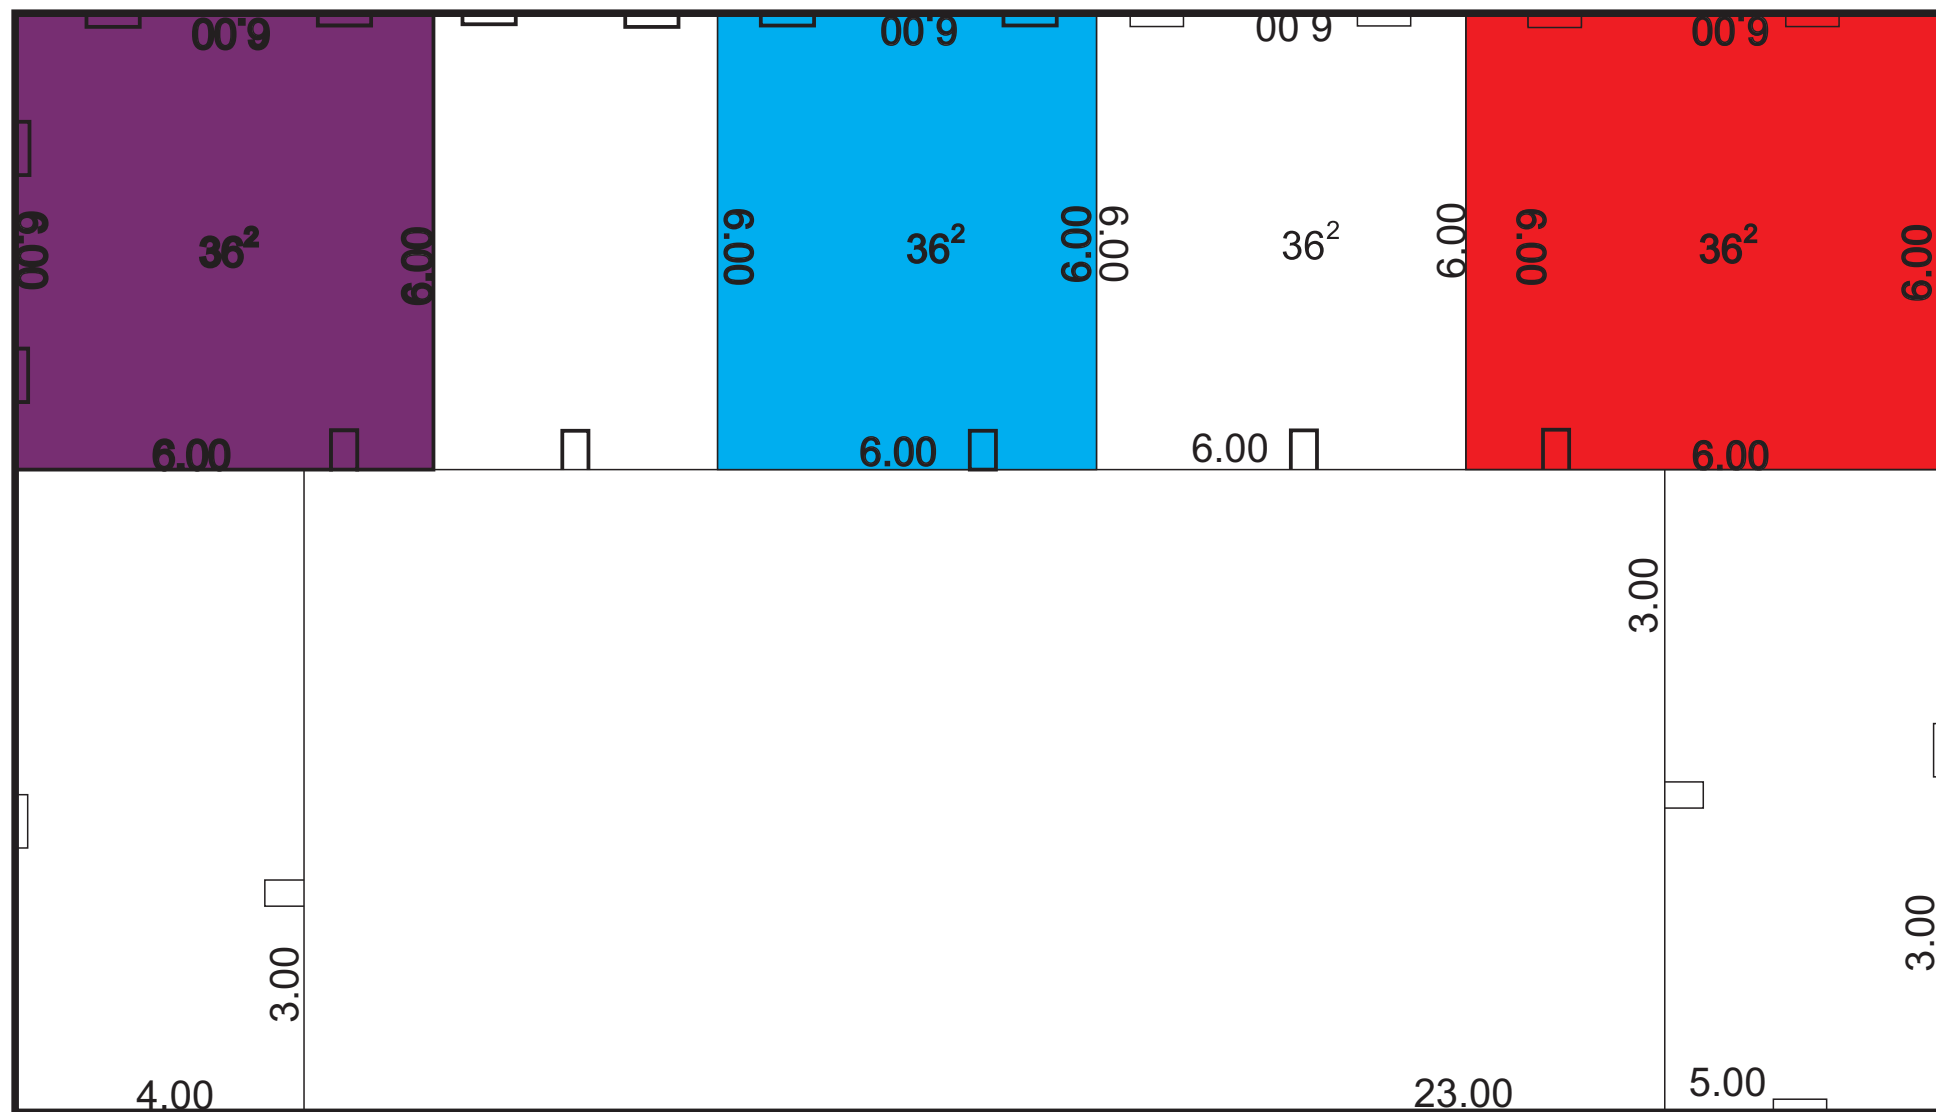




- Химическая лаборатория
- Биологическая лаборатория
- Физическая лаборатория


Зонирование ГБОУ «СОШ № 3 с.п. Яндаре»

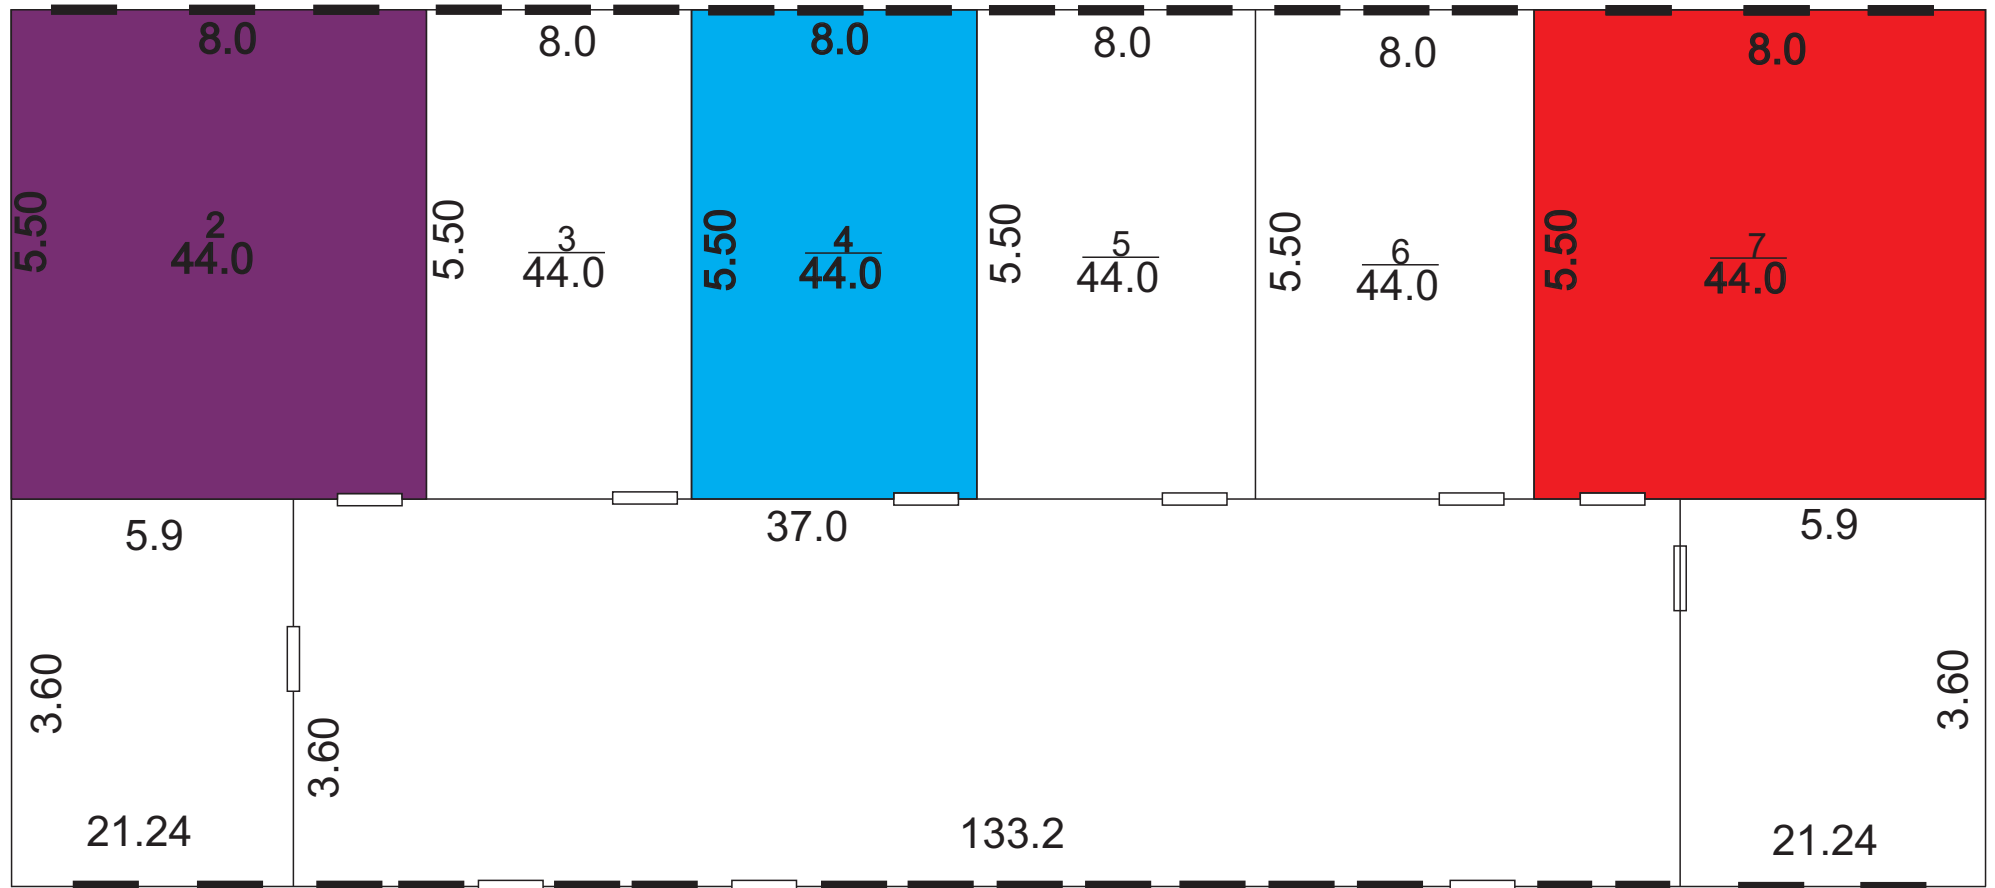




1 этаж

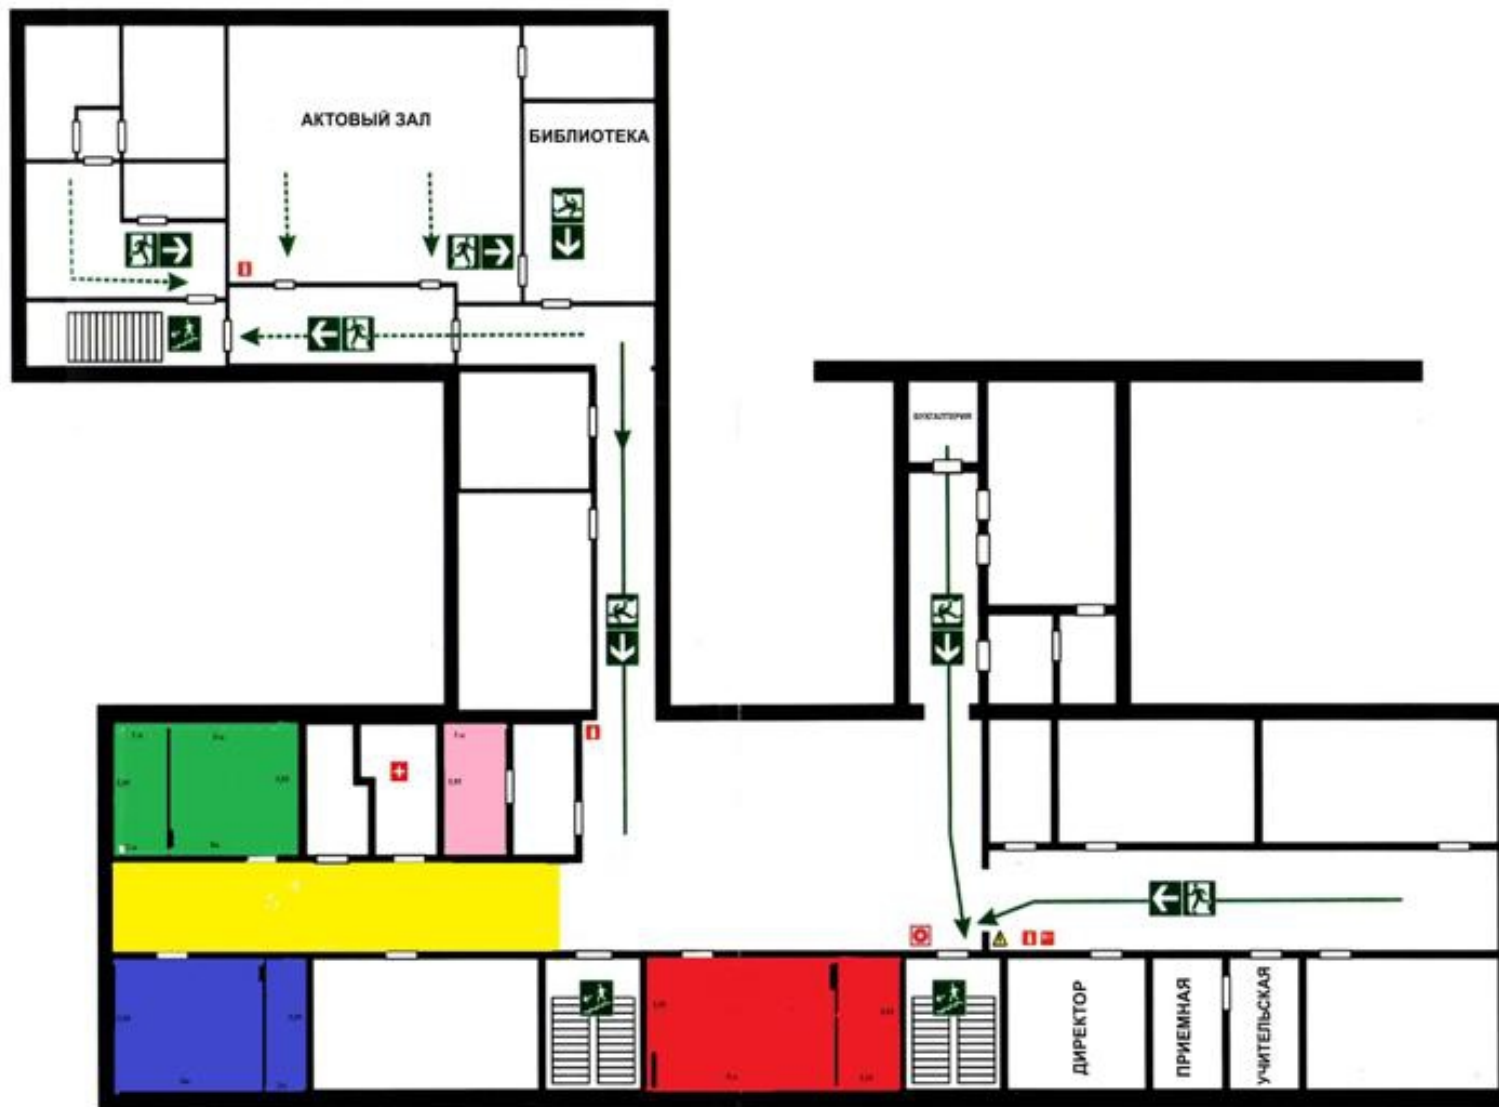

-  Физическая и химическая лаборатория
-  Биологическая лаборатория
-  Технологическая лаборатория


ГБОУ «СОШ №3 с.п. Сурхахи»
2 этаж (левое крыло)



-  Биологическая лаборатория
-  Физическая лаборатория
-  Кабинет внеурочной деятельности, технологическая лаборатория
-  Зона общего пользования
-  Химическая лаборатория


Зонирование ГБОУ «СОШ № 2 с.п. Троицкое»

1 этаж

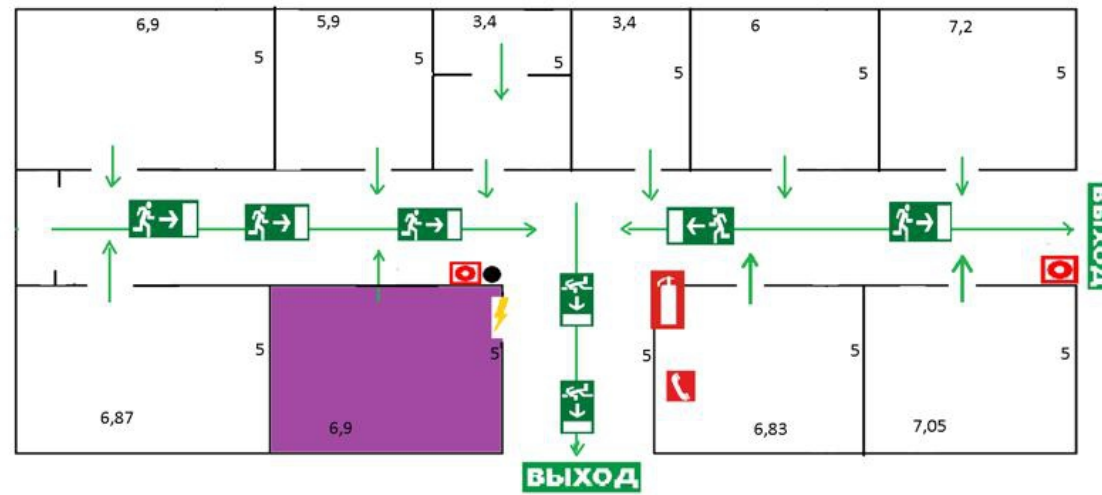

 Биологическая лаборатория

2 этаж

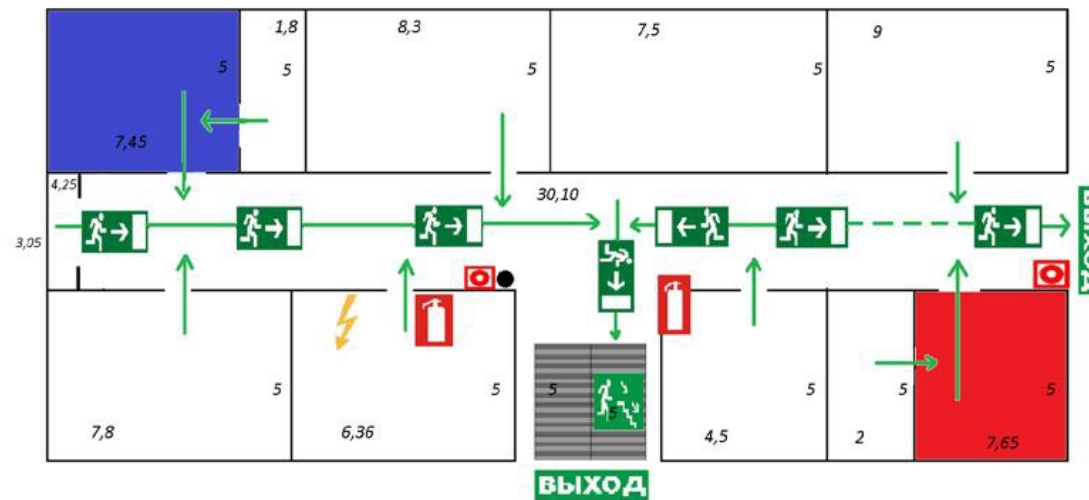

 Химическая лаборатория

 Физическая лаборатория

ГБОУ "СОШ №3 с.п.Плиево"

3 этаж

левое и правое крыло



химическая лаборатория



биологическая лаборатория



физическая лаборатория



кабинет внеурочной деятельности, технологическая лаборатория



Схема расположения химической лаборатории ГБОУ «СОШ с.п. Мужичи»

(3 этаж, левое крыло, площадь 32 кв.м.)

■ - химическая лаборатория

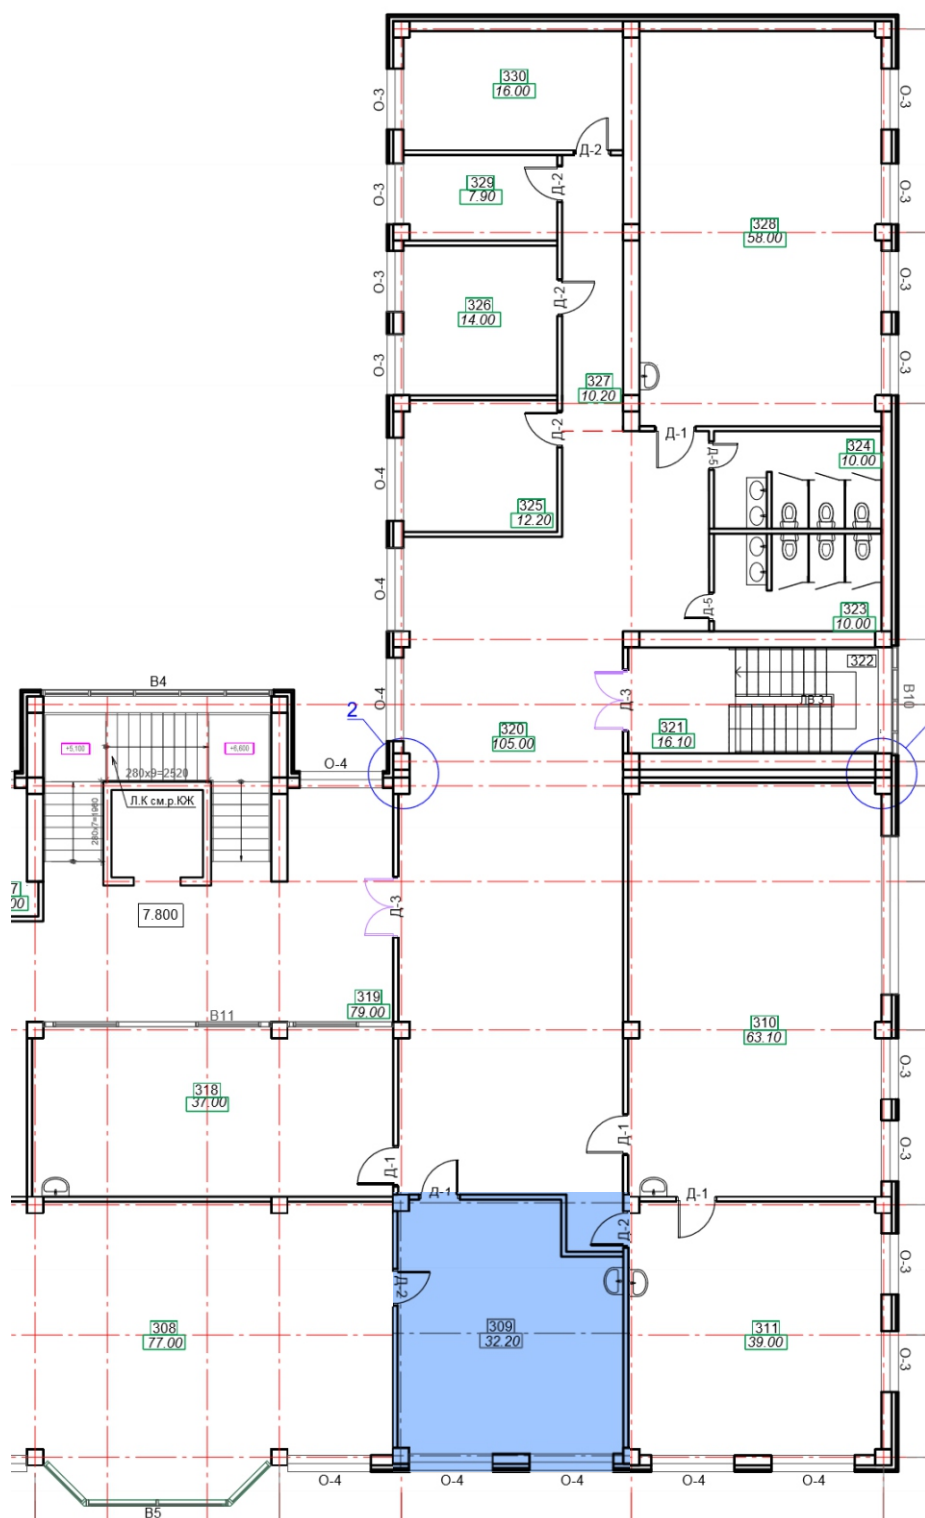


Схема расположения физической лаборатории ГБОУ «СОШ с.п. Мужичи»

(3 этаж, левое крыло, площадь 39 кв.м.)

■ - физическая лаборатория



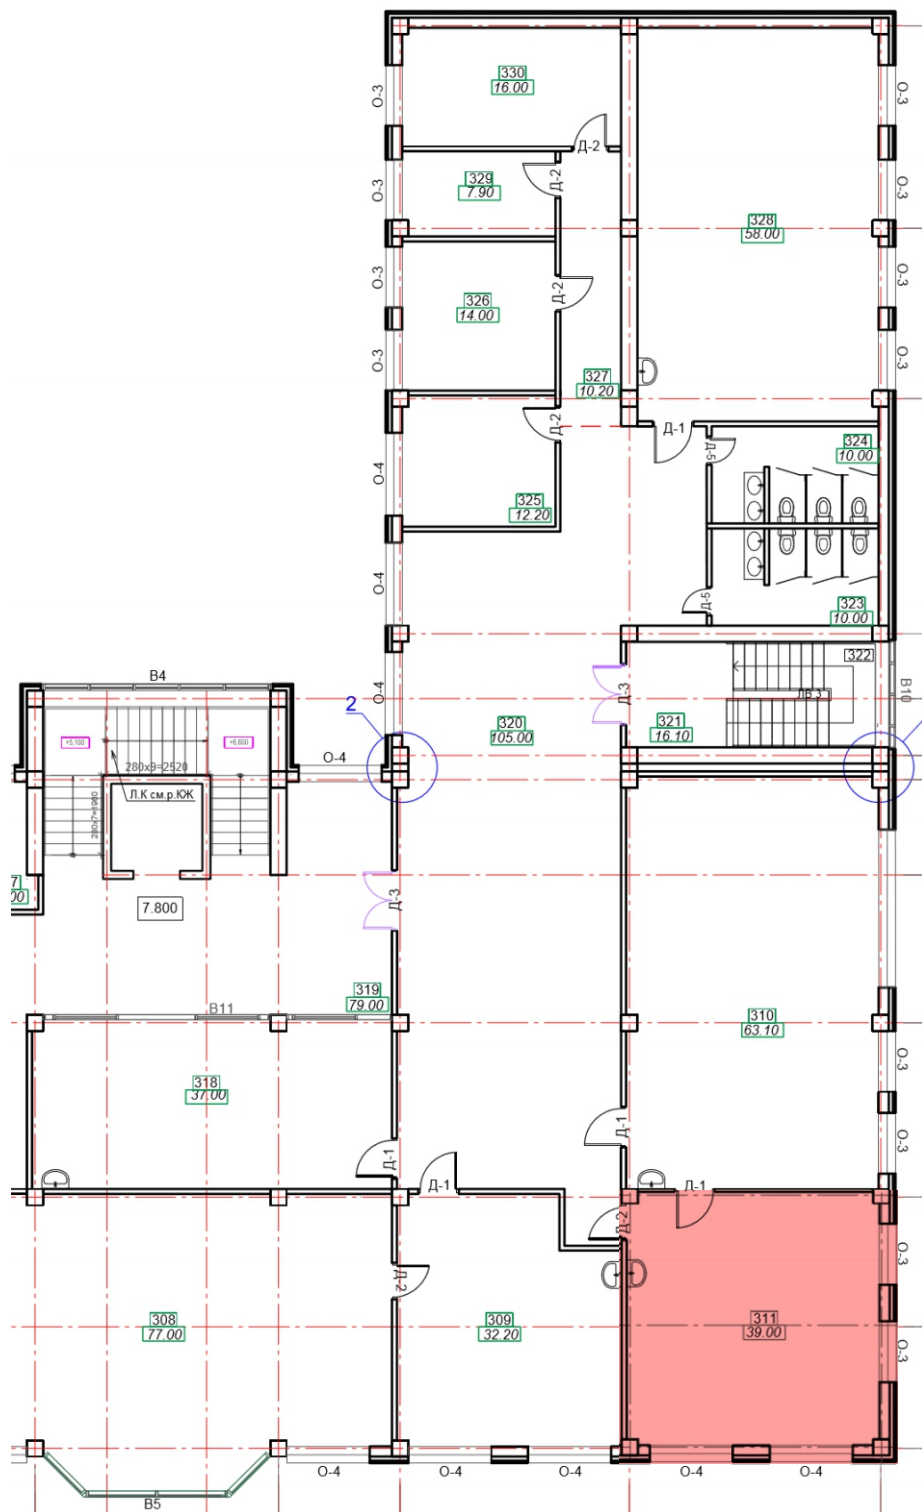


Схема расположения биологической лаборатории ГБОУ «СОШ с.п. Мужичи»

(2 этаж, правое крыло, площадь 26 кв.м.)

■ - биологическая лаборатория

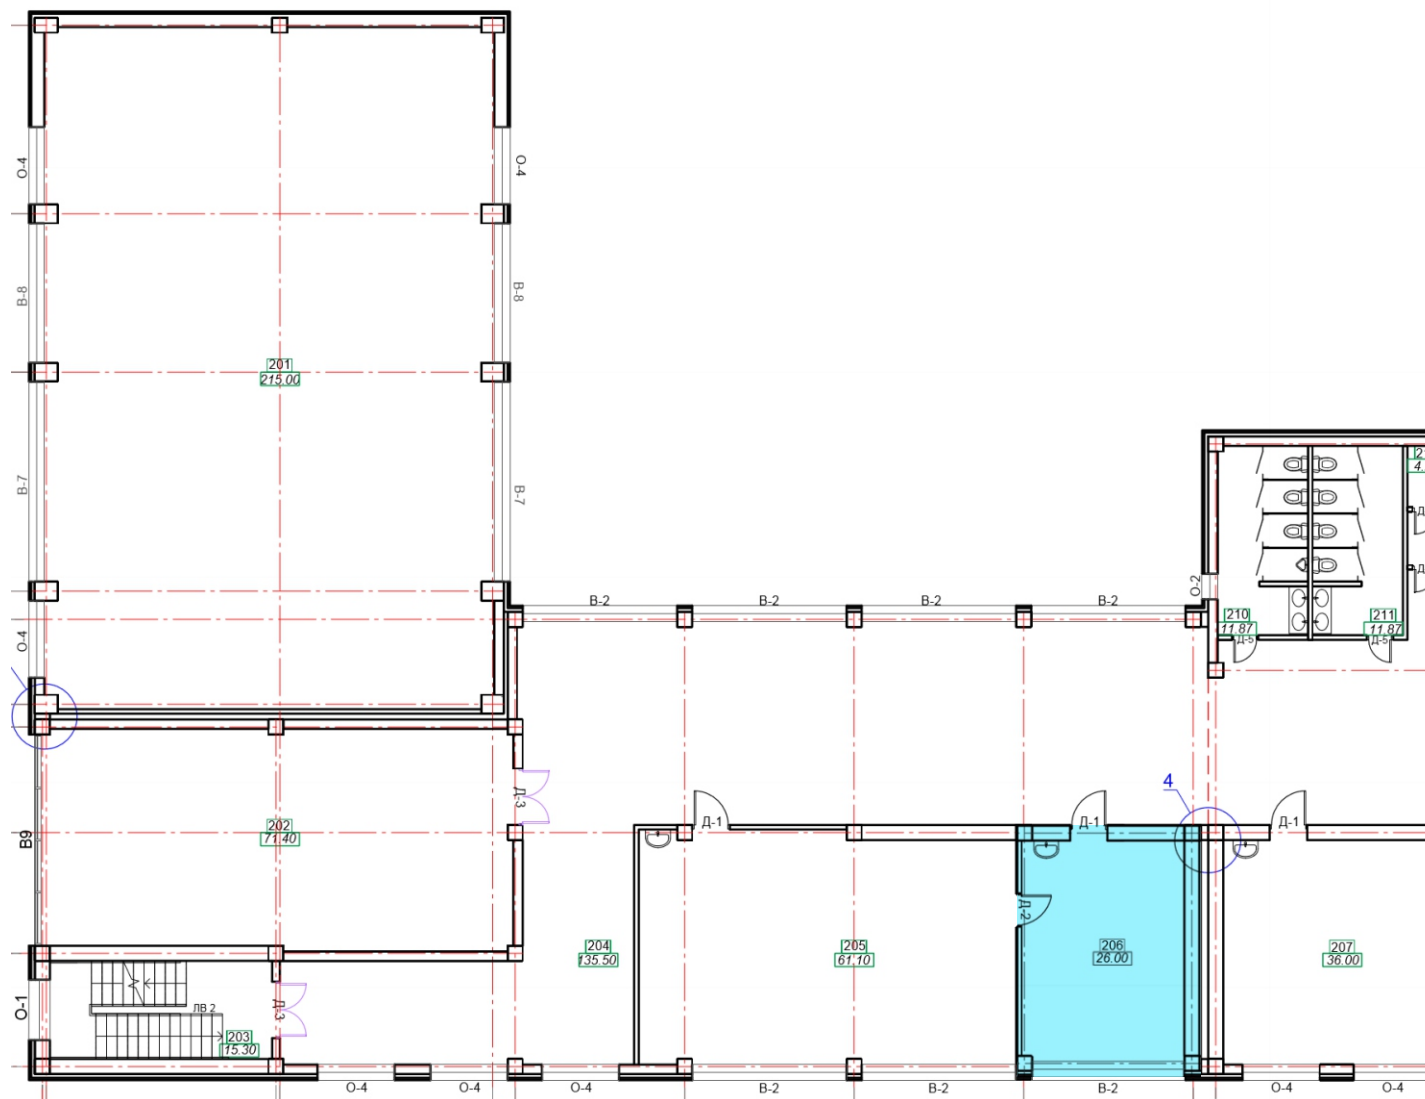


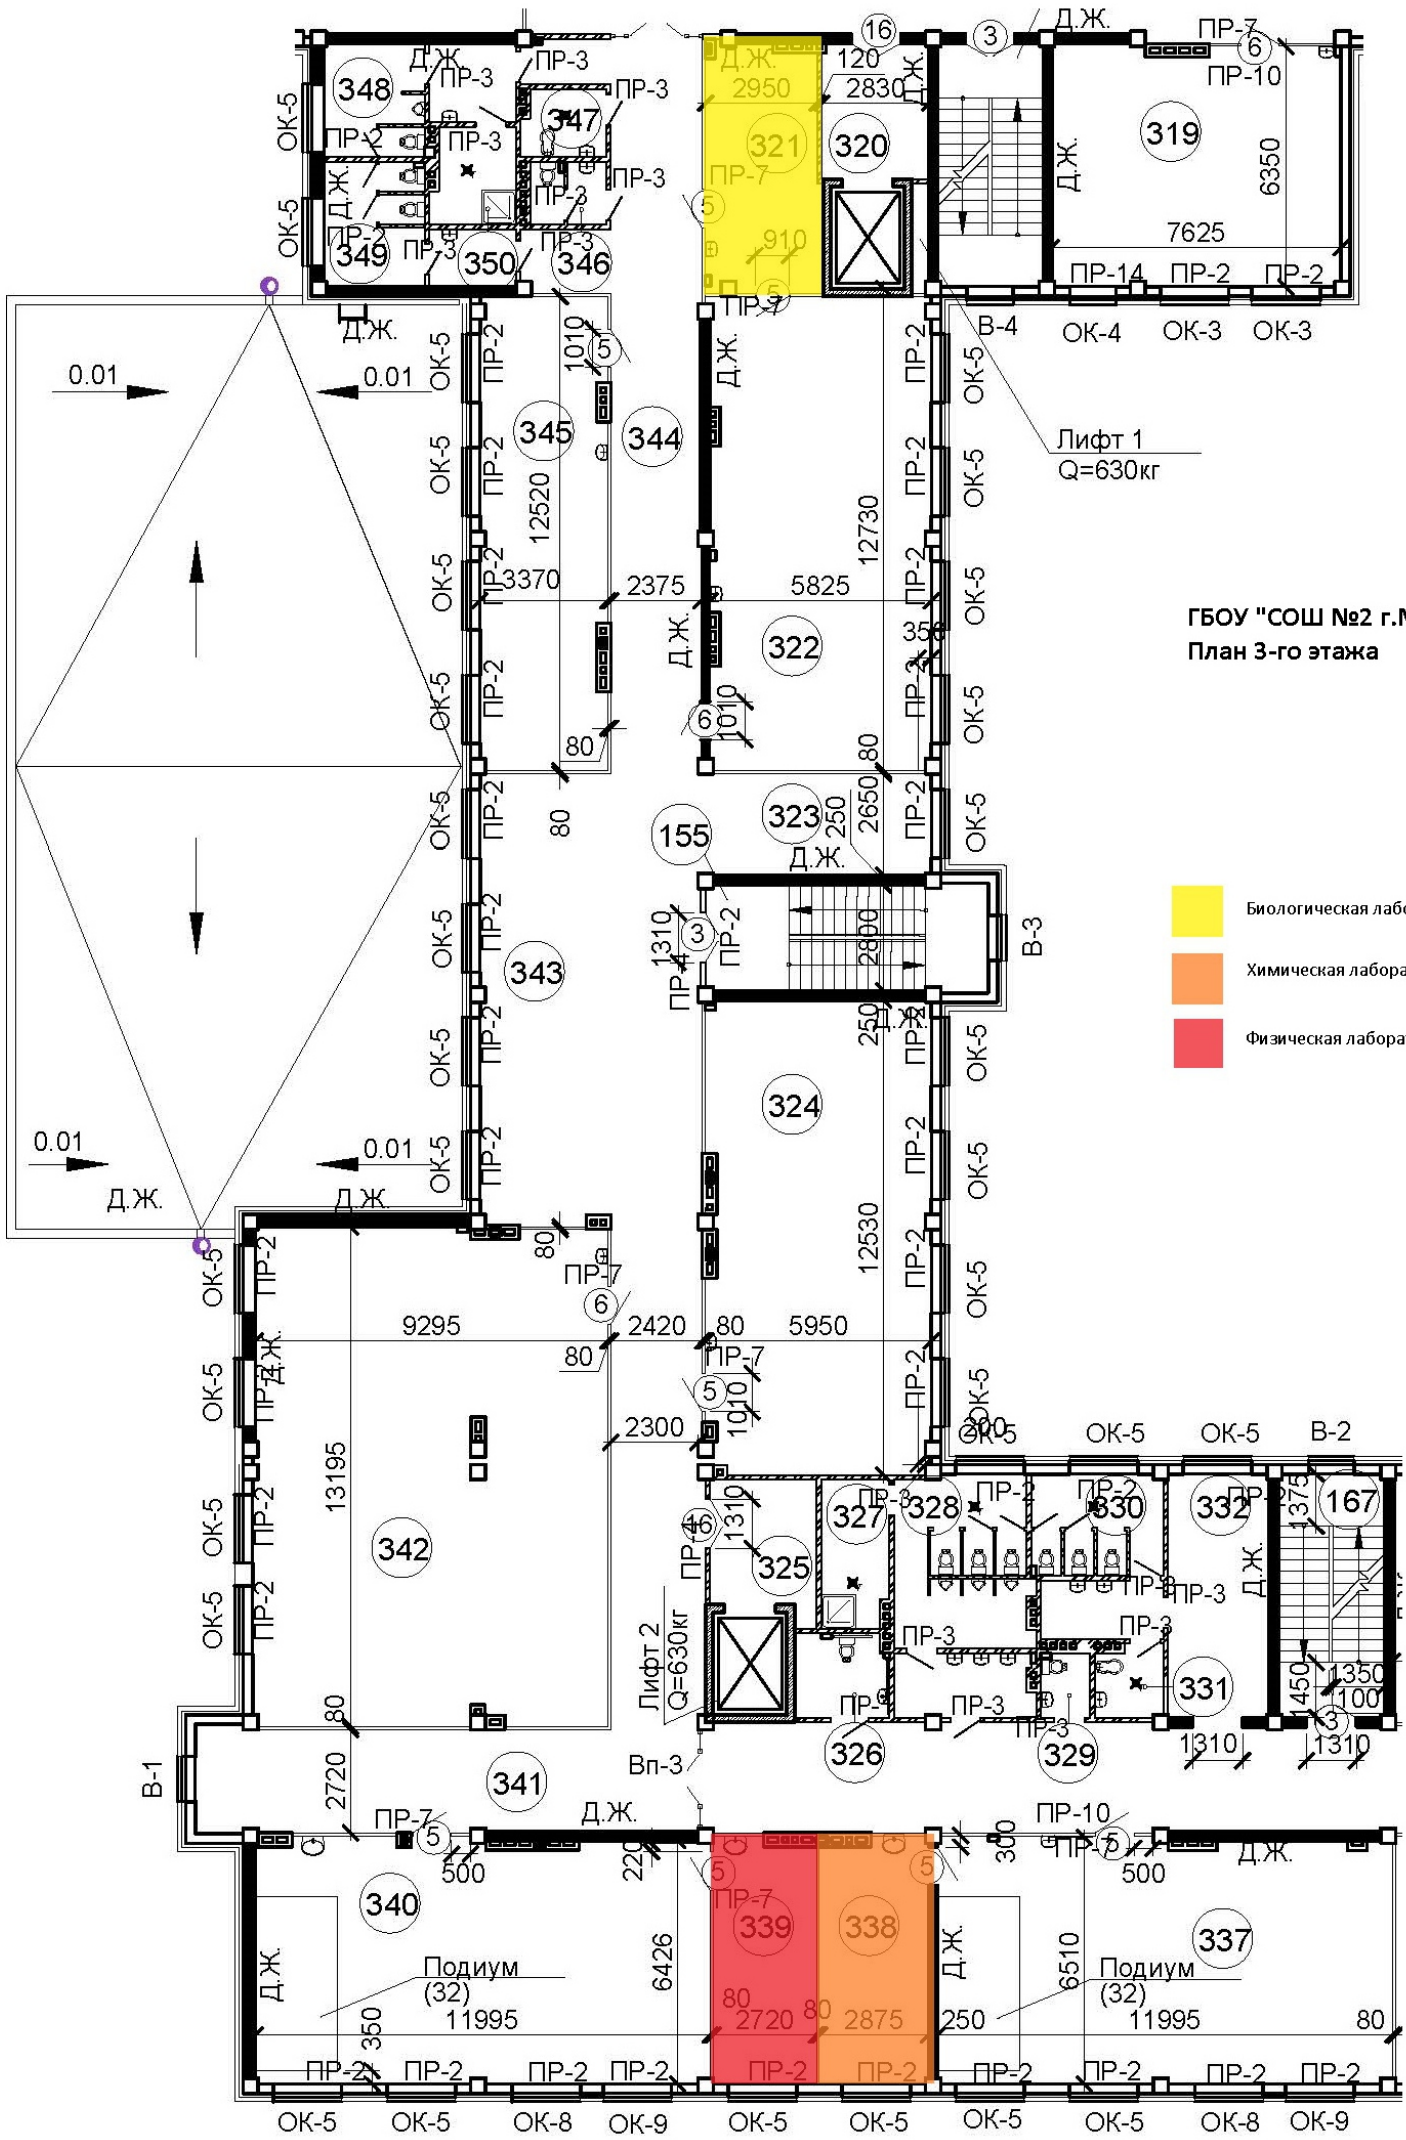

ГБОУ "СОШ №2 г.Марак"
План 3-го этажа

- Биологическая лаборатория
- Химическая лаборатория
- Физическая лаборатория

Схема расположения лабораторий в ГБОУ «СОШ № 5 г. Сунжа»
(I корпус)

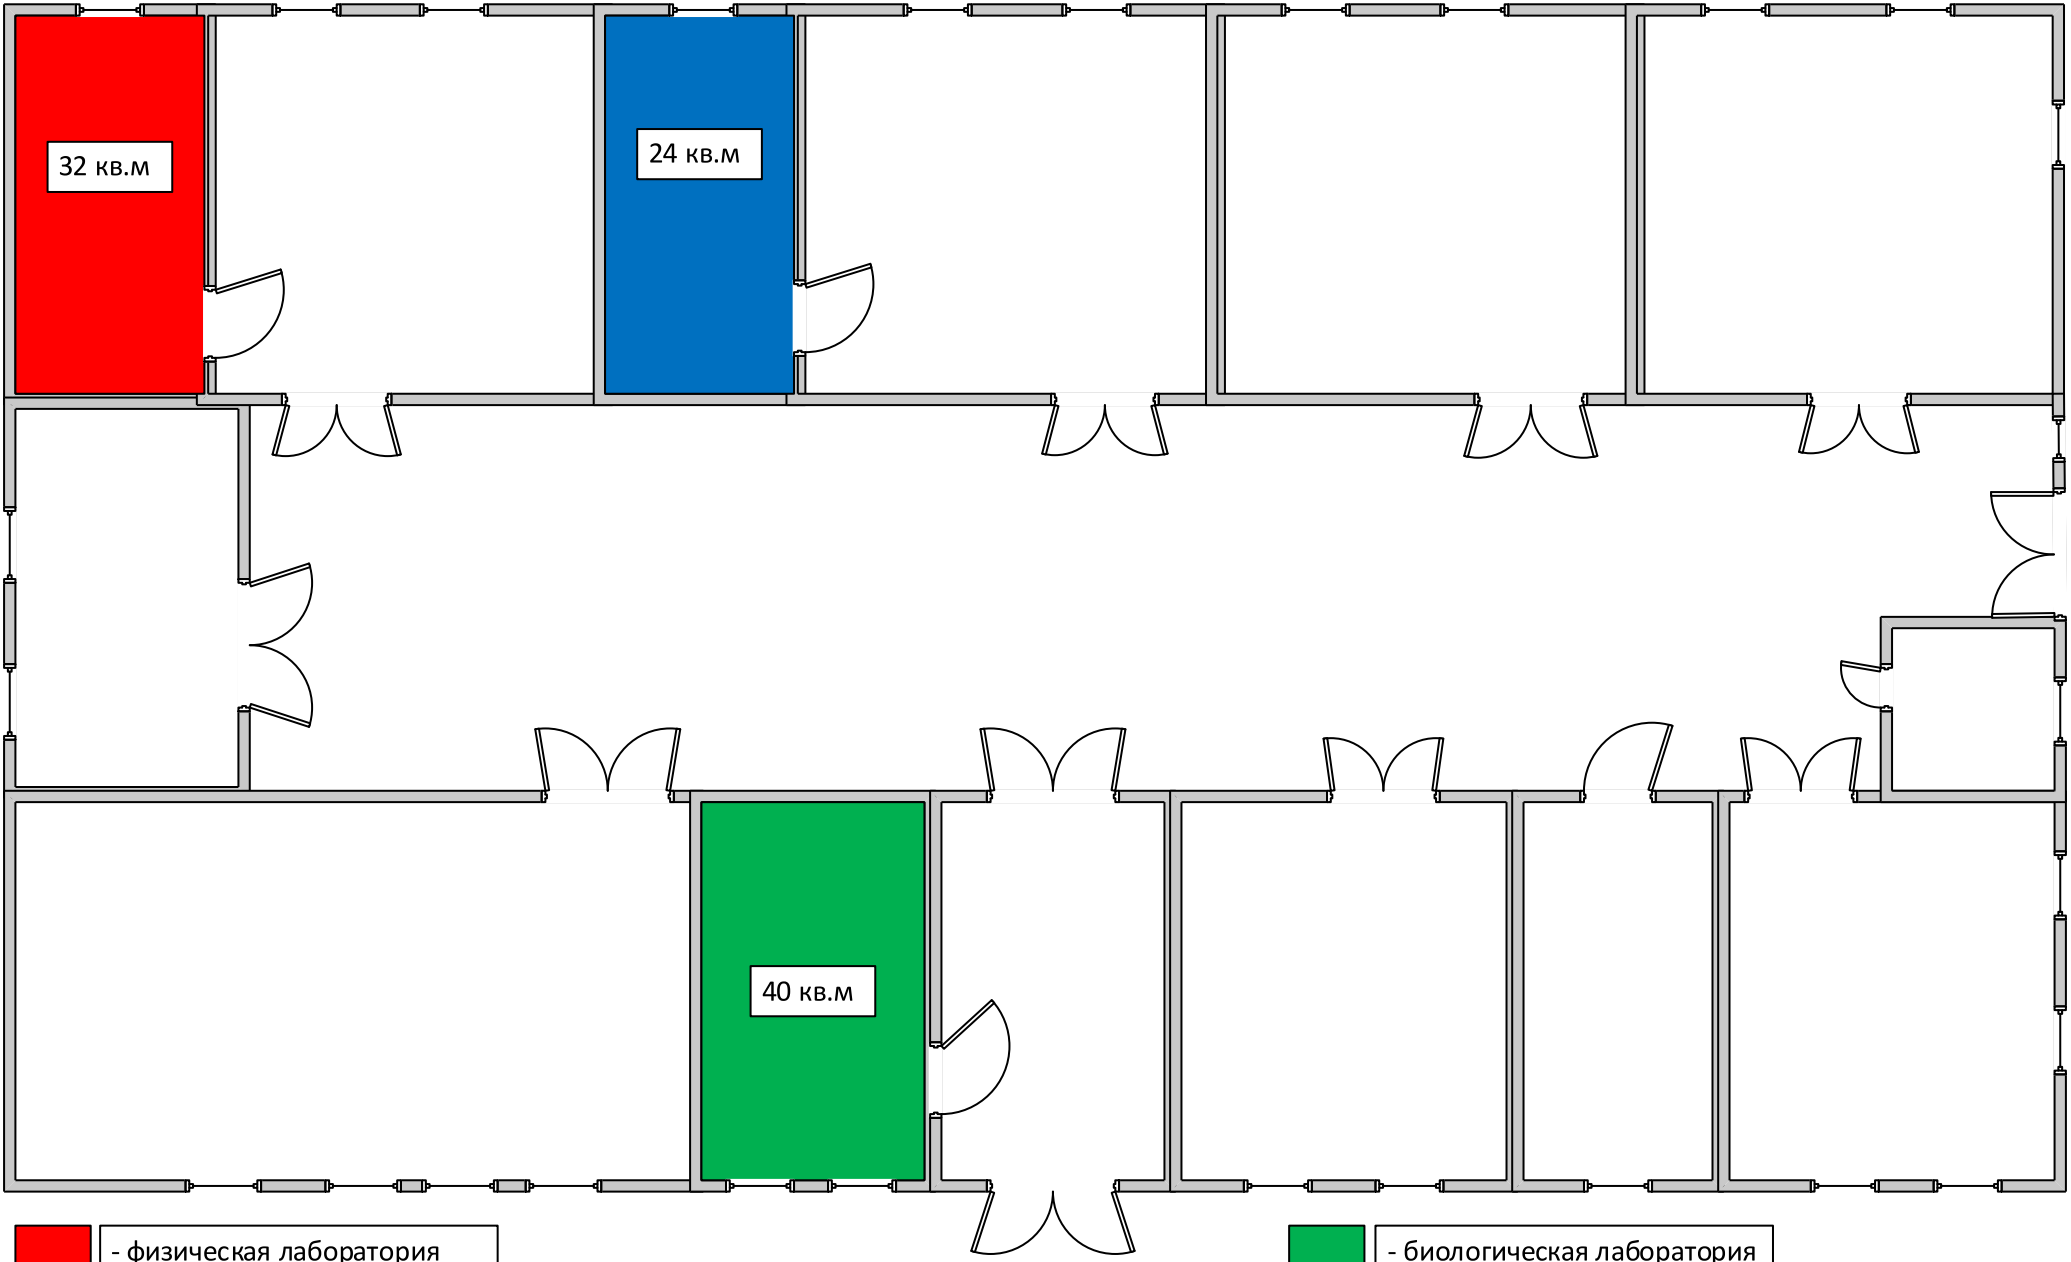


 - физическая лаборатория

 - химическая лаборатория

 - биологическая лаборатория


ГБОУ "СОШ №4 с.п. Кантышево
План 3го этажа

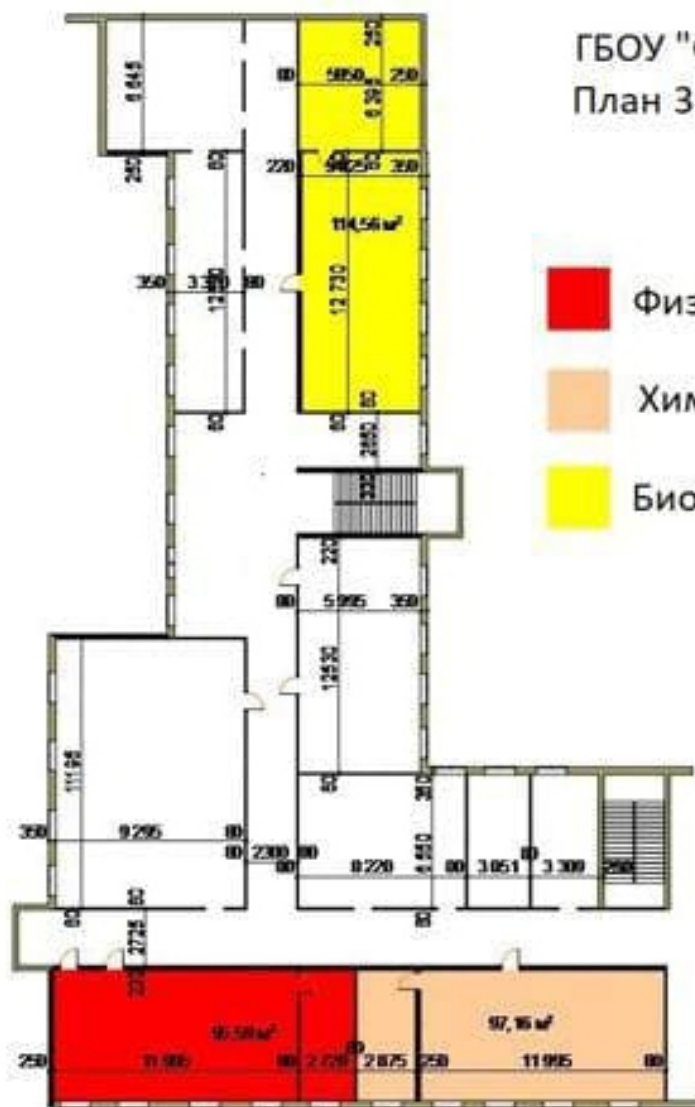

- Физическая лаборатория
- Химическая лаборатория
- Биологическая лаборатория

Зонирование ГБОУ «СОШ № 1 г. Малгобек»

План 2-го этажа (первого здания)

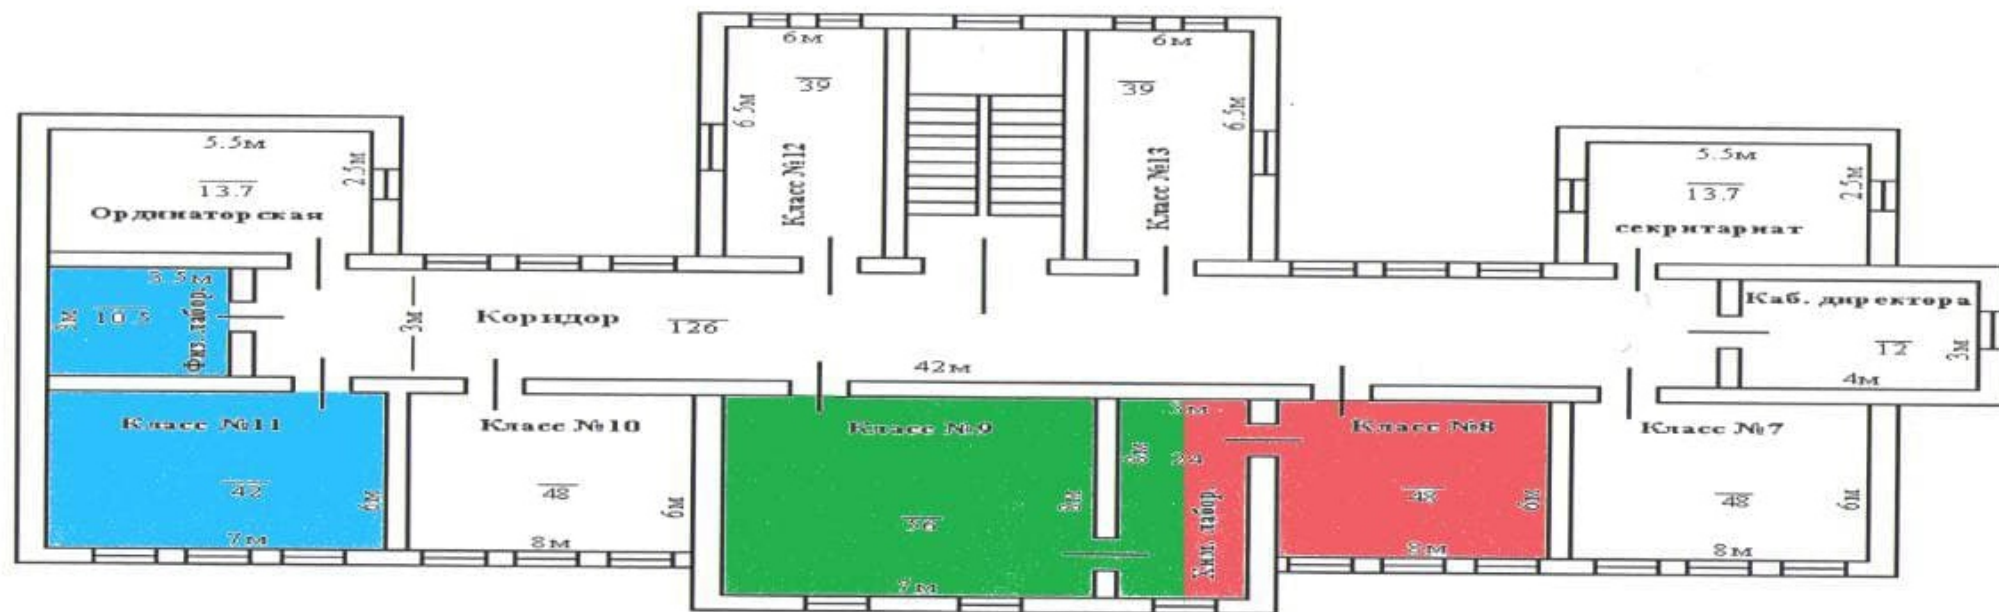

- БИОЛОГИЧЕСКАЯ ЛАБОРАТОРИЯ
- ХИМИЧЕСКАЯ ЛАБОРАТОРИЯ
- ФИЗИЧЕСКАЯ ЛАБОРАТОРИЯ